


# STUDENTENHUIS


## plan gelijkvloers

bouwplaats	<b>Twaalfkameren 28</b> 9000 Gent	opdrachtgever	<b>Dirk Develder</b> Bernard Spaelaan 30, 9000 Gent 0486 69 76 55	oriëntatie	datum	schaal
	<b>5KAMEREN</b>		<b>CODE BVBA</b>		25.04.2016	1:50

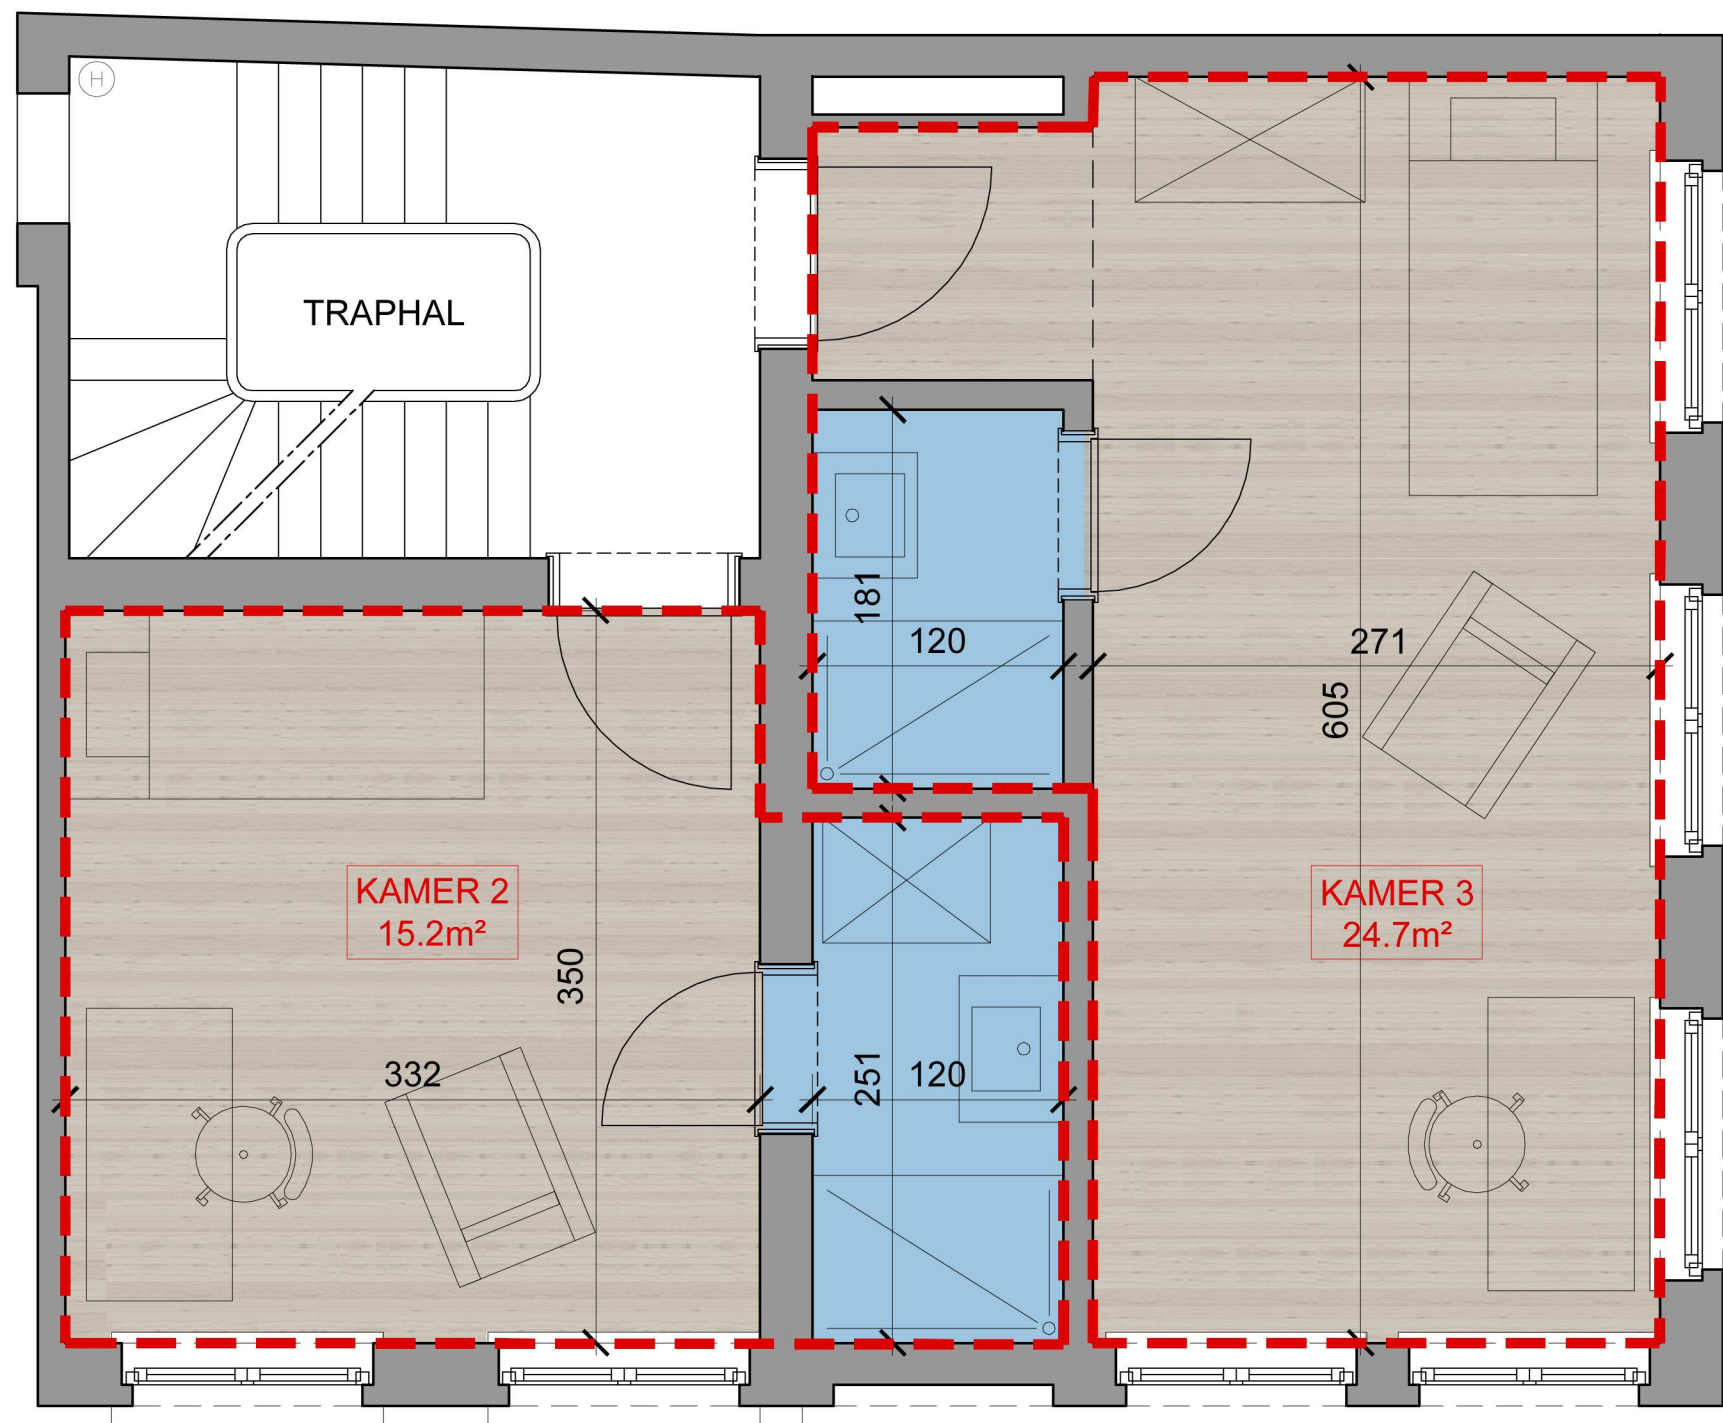


**STUDENTENHUIS**  
 plan eerste verdieping

bouwplaats <b>Twaalfkameren 28</b> 9000 Gent	opdrachtgever	<b>Dirk Develder</b> Bernard Spaelaan 30, 9000 Gent 0486 69 76 55	oriëntatie	datum	schaal
<b>5KAMEREN</b>		<b>CODE BVBA</b>		25.04.2016	1:50

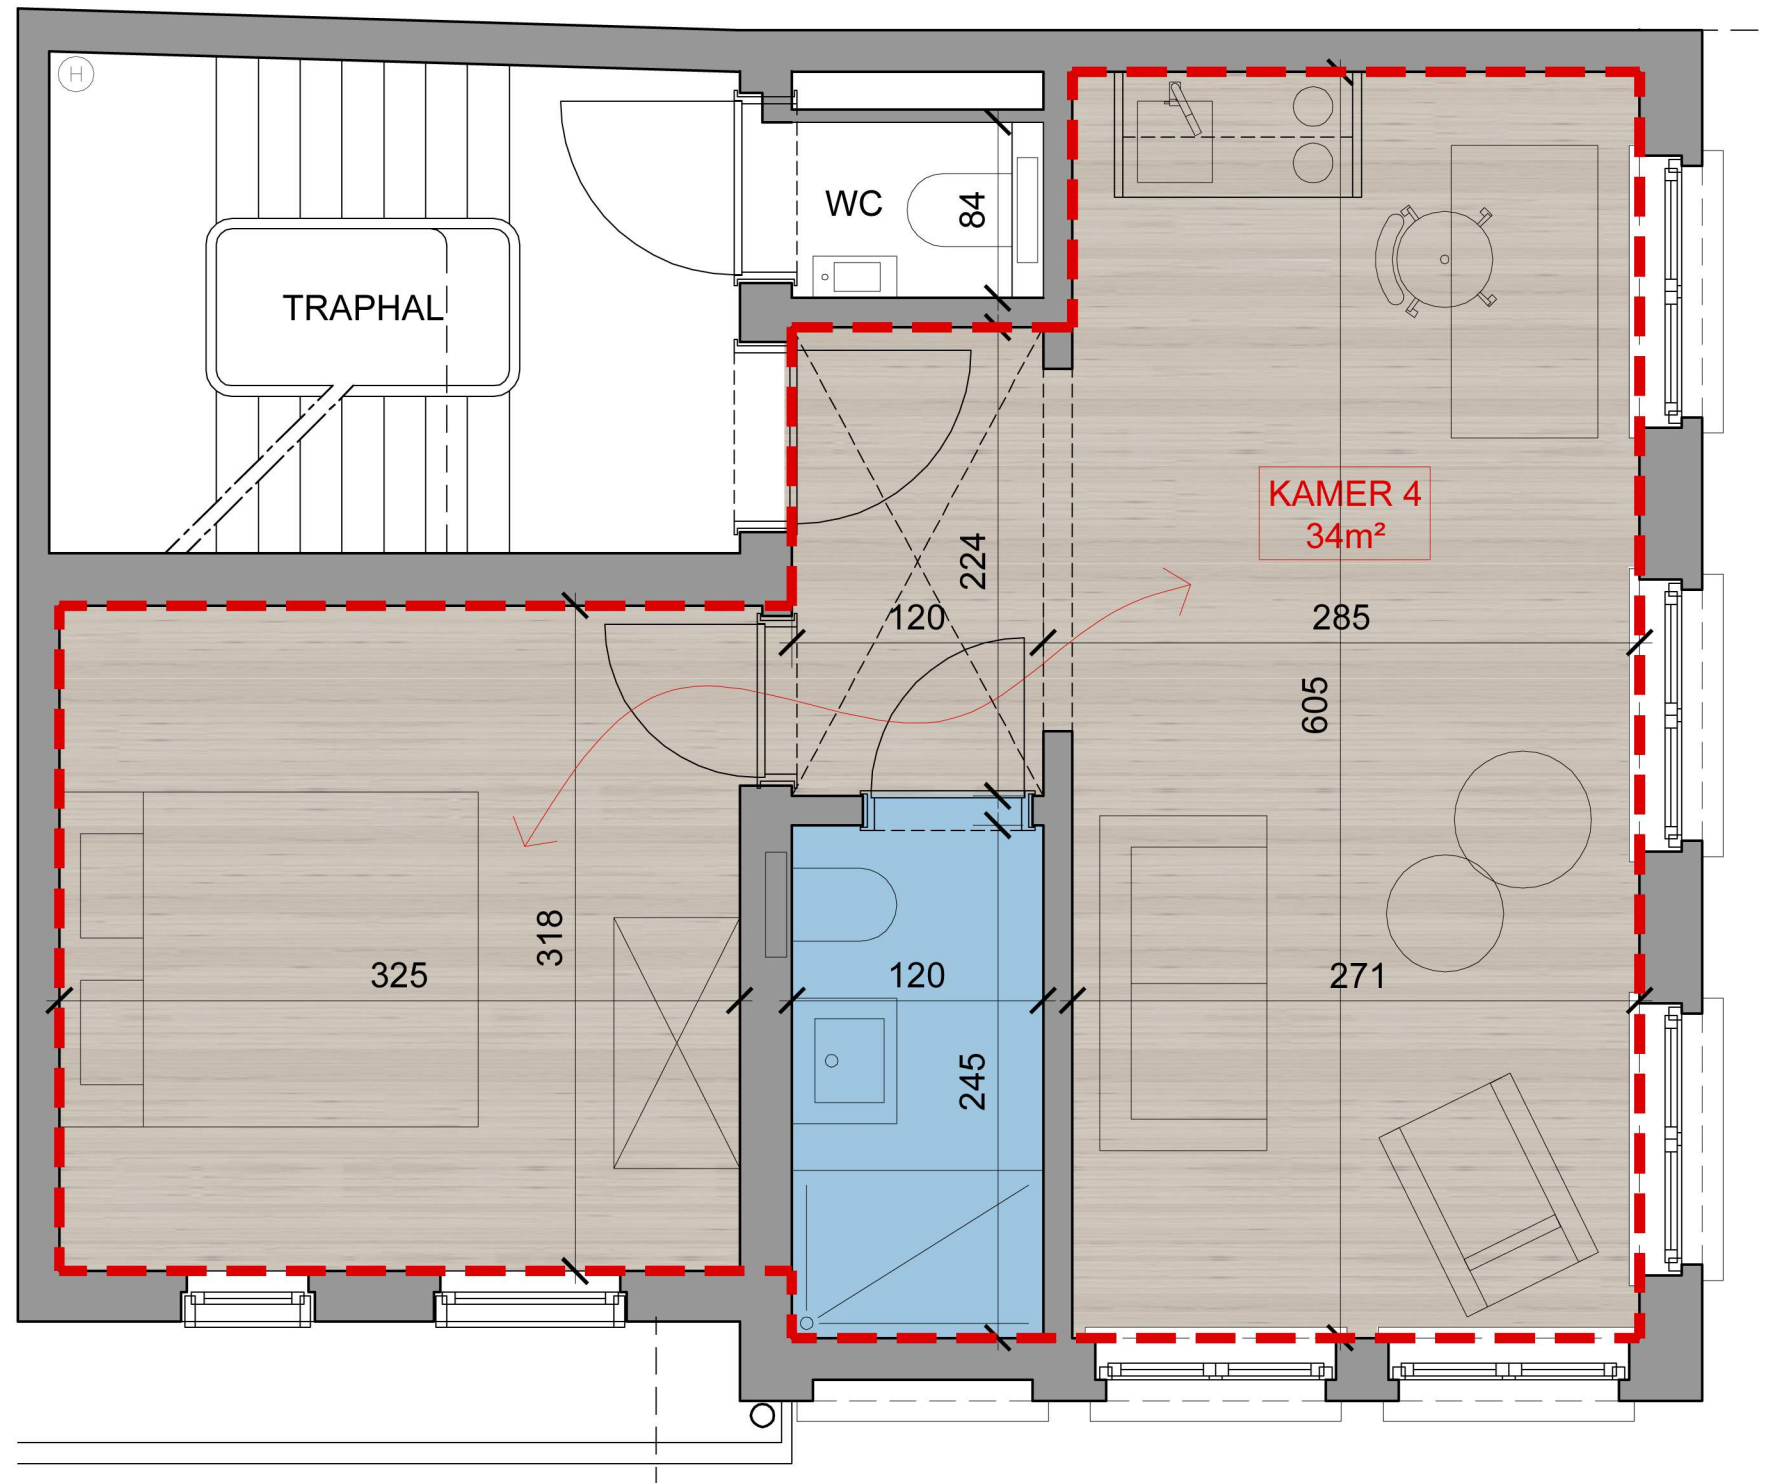

**STUDENTENHUIS**  
 plan tweede verdieping


bouwplaats <b>Twaalfkameren 28</b> 9000 Gent	opdrachtgever	<b>Dirk Develder</b> Bernard Spaelaan 30, 9000 Gent 0486 69 76 55	oriëntatie	datum	schaal
<b>5KAMEREN</b>		<b>CODE BVBA</b>		25.04.2016	1:50

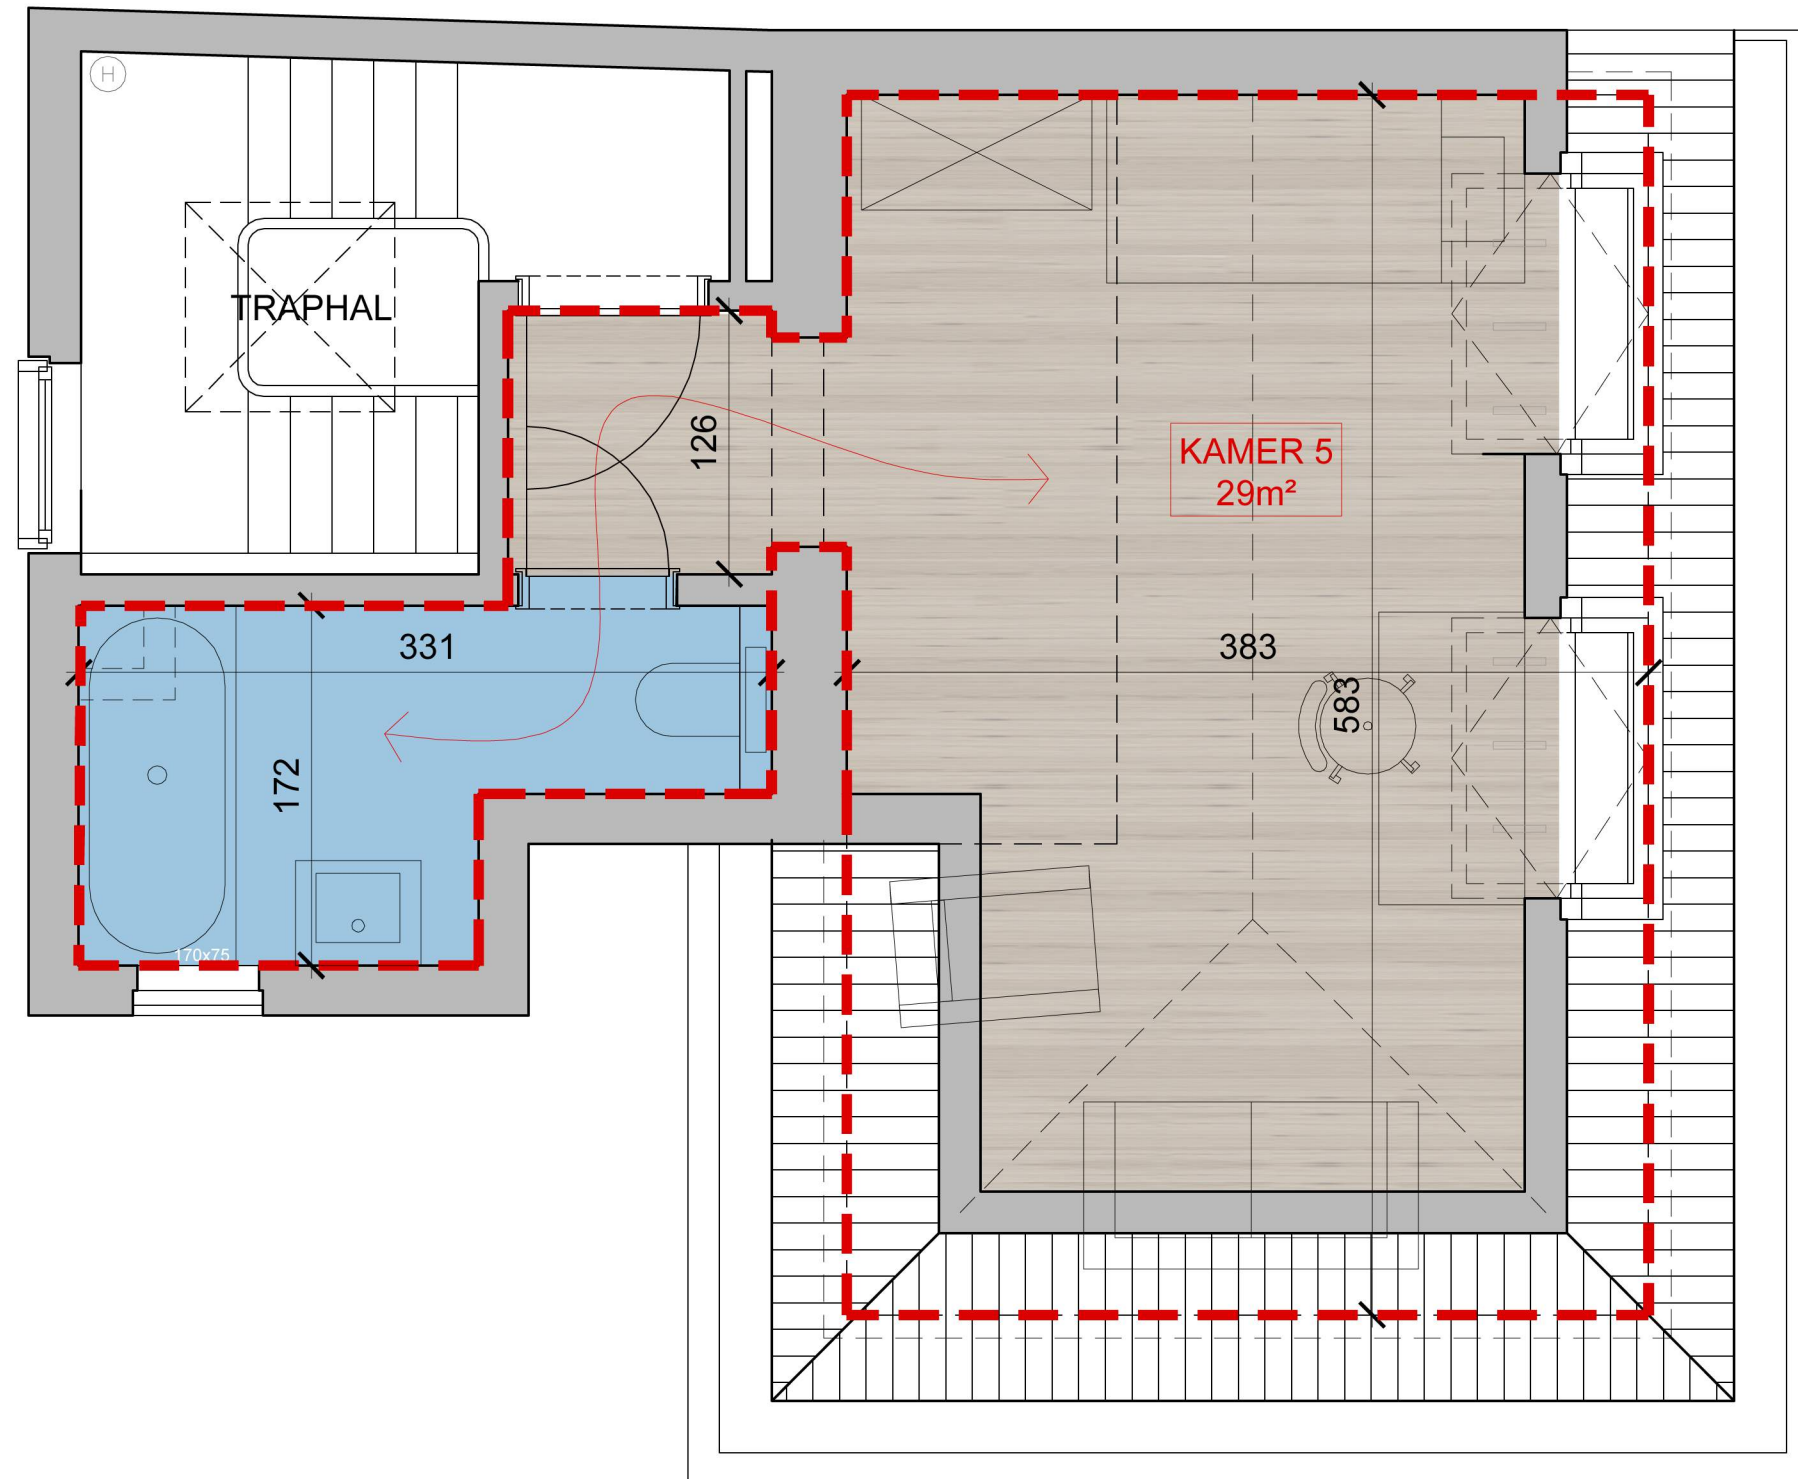


# STUDENTENHUIS

## plan derde verdieping


bouwplaats	<b>Twaalfkameren 28</b> 9000 Gent	opdrachtgever	<b>Dirk Develder</b> Bernard Spaelaan 30, 9000 Gent 0486 69 76 55	oriëntatie	datum	schaal
	<b>5KAMEREN</b>		<b>CODE BVBA</b>		25.04.2016	1:50

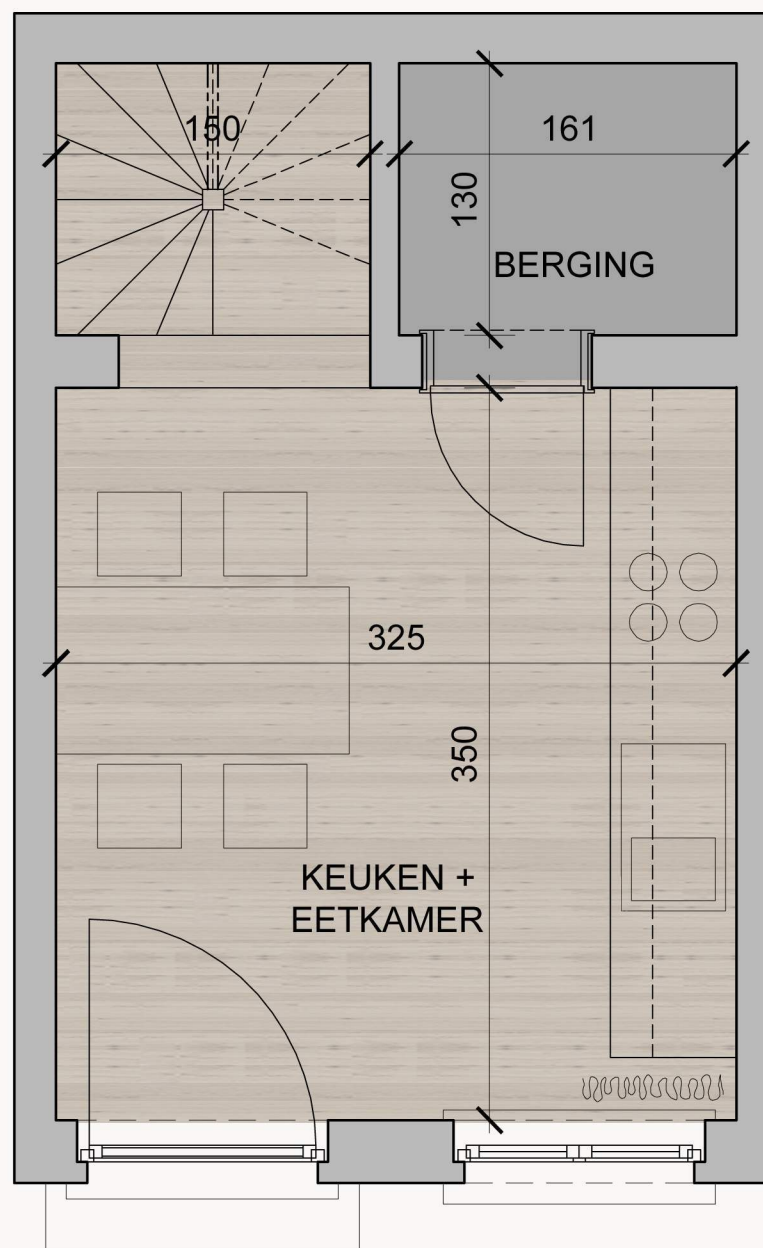

0

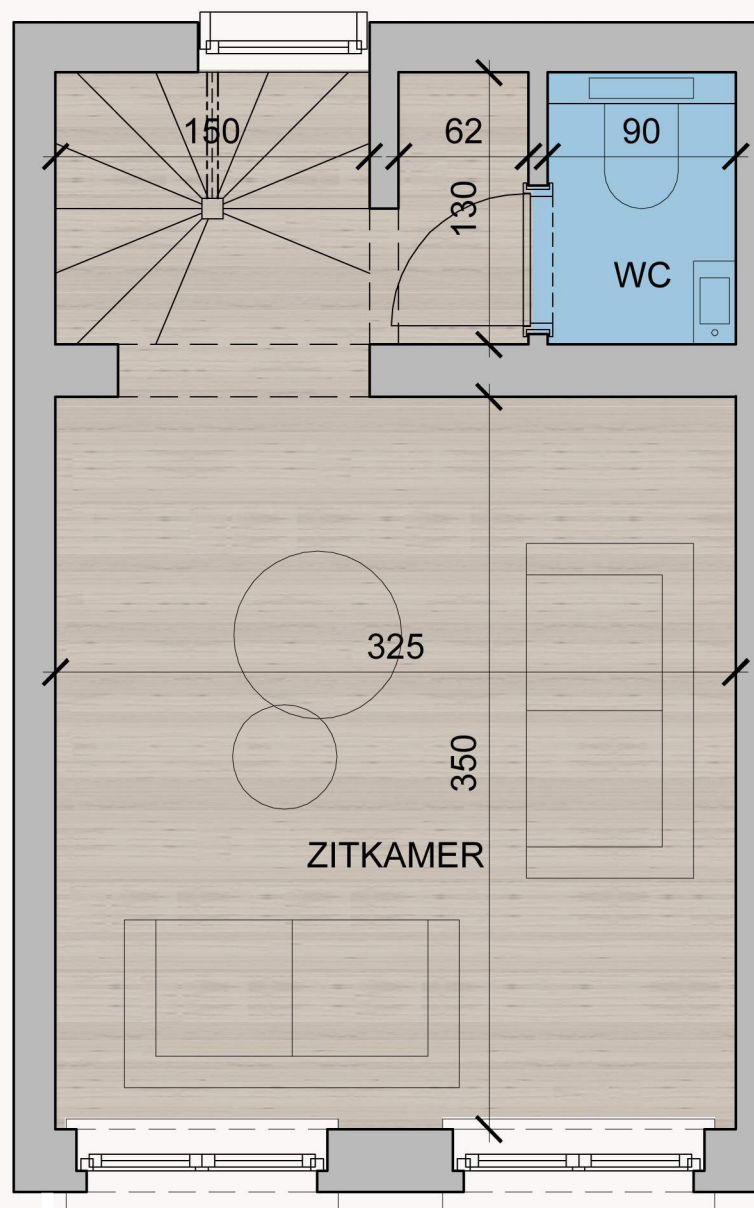

+1

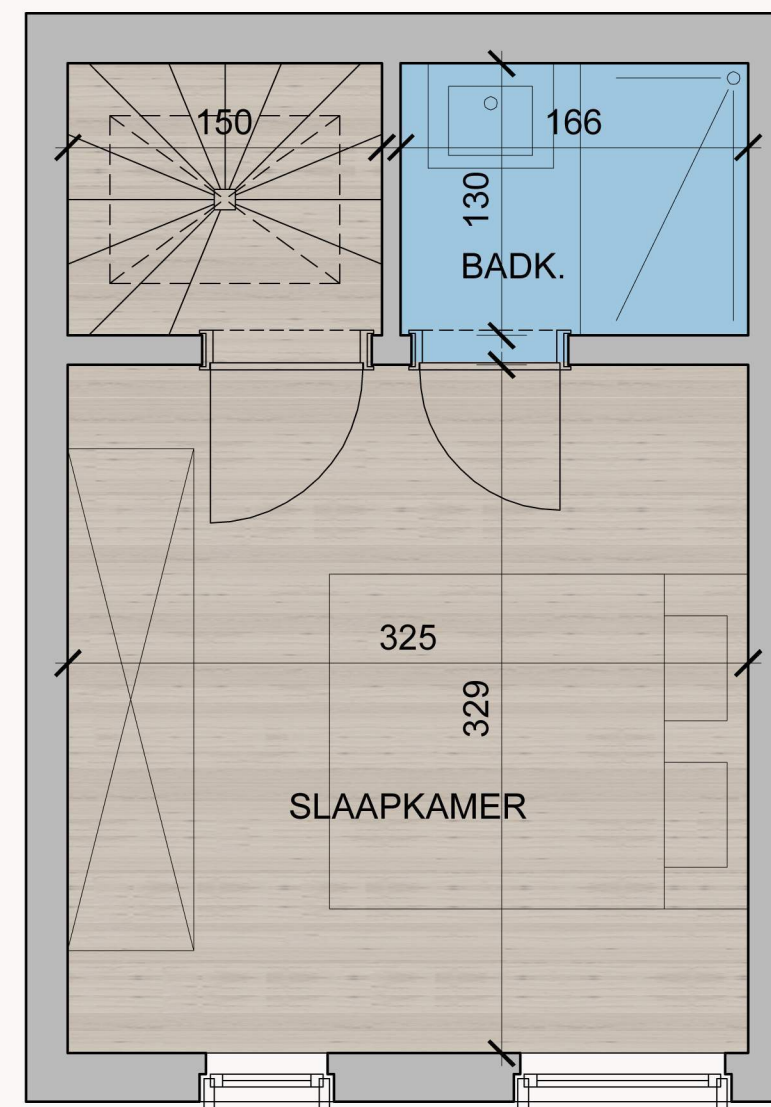

+2

# WONING plannen

bouwplaats	<b>Galgenberg 49</b> 9000 Gent	opdrachtgever	<b>Dirk Develder</b> Bernard Spaelaan 30, 9000 Gent 0486 69 76 55	oriëntatie	datum	schaal
	<b>5KAMEREN</b>		<b>CODE BVBA</b>		25.04.2016	1:50